

↙ -7,510


↙ +6,300

↙ +5,950

↙ +3,250

↙ +2,900

↙ ±0,000

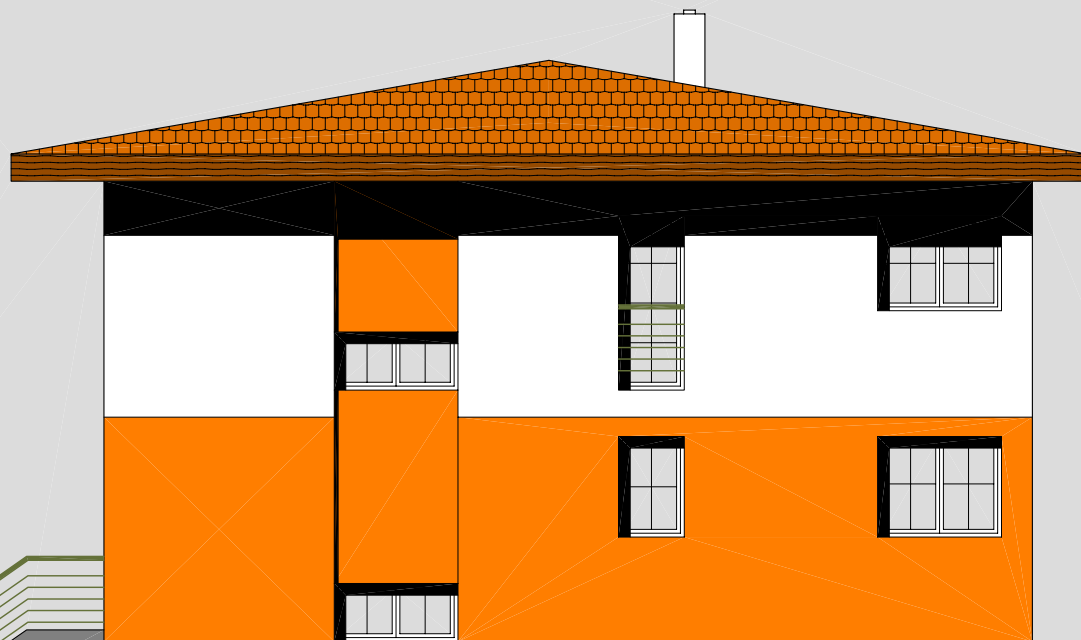

REKO - AM, s.r.o.

Legerova 11, Praha 2  
Ing.arch. Petr Mazáček  
Akad.arch. Tomáš Turek  
Ing.akad.arch. Šimona Moravcová

Architektonická studie  
Dokumentace pro ÚR  
POHLED VÝCHODNÍ  
IZRD č. 22 - 26  
Měřítko 1:100

RODINNÉ DOMY  
LOKALITA - SOBÍN  
2/2007

6