

↙ -7,510


↙ +6,300

↙ +5,950

↙ +3,250

↙ +2,900

↙ ±0,000

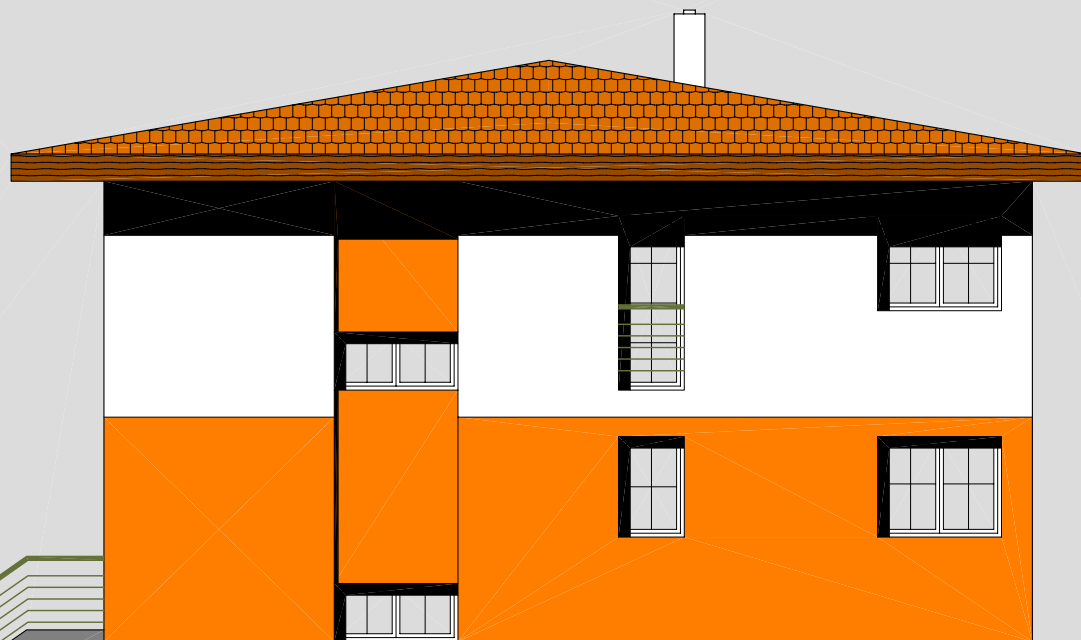

REKO - AM, s.r.o.

Legerova 11, Praha 2
Ing.arch. Petr Mazáček
Akad.arch. Tomáš Turek
Ing.akad.arch. Šimona Moravcová

Architektonická studie
Dokumentace pro ÚR
POHLED VÝCHODNÍ
IZRD č. 22 - 26
Měřítko 1:100

RODINNÉ DOMY
LOKALITA - SOBÍN
2/2007

6