
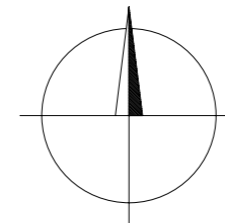


LEGENDA	
Střešní krytina	pálené krytina TONDACH
Ss	mírně sklonitá část - titanžinkový plech tl. 0,6 mm
Oz	střešní svody - titanžinkový plech tl. 0,6 mm
Opl	okapové žlaby - titanžinkový plech tl. 0,6 mm
Jt	oplechování vyústění komínového tělesa - titanžinkový plech tl. 0,6 mm
U	umístění jímací tyče

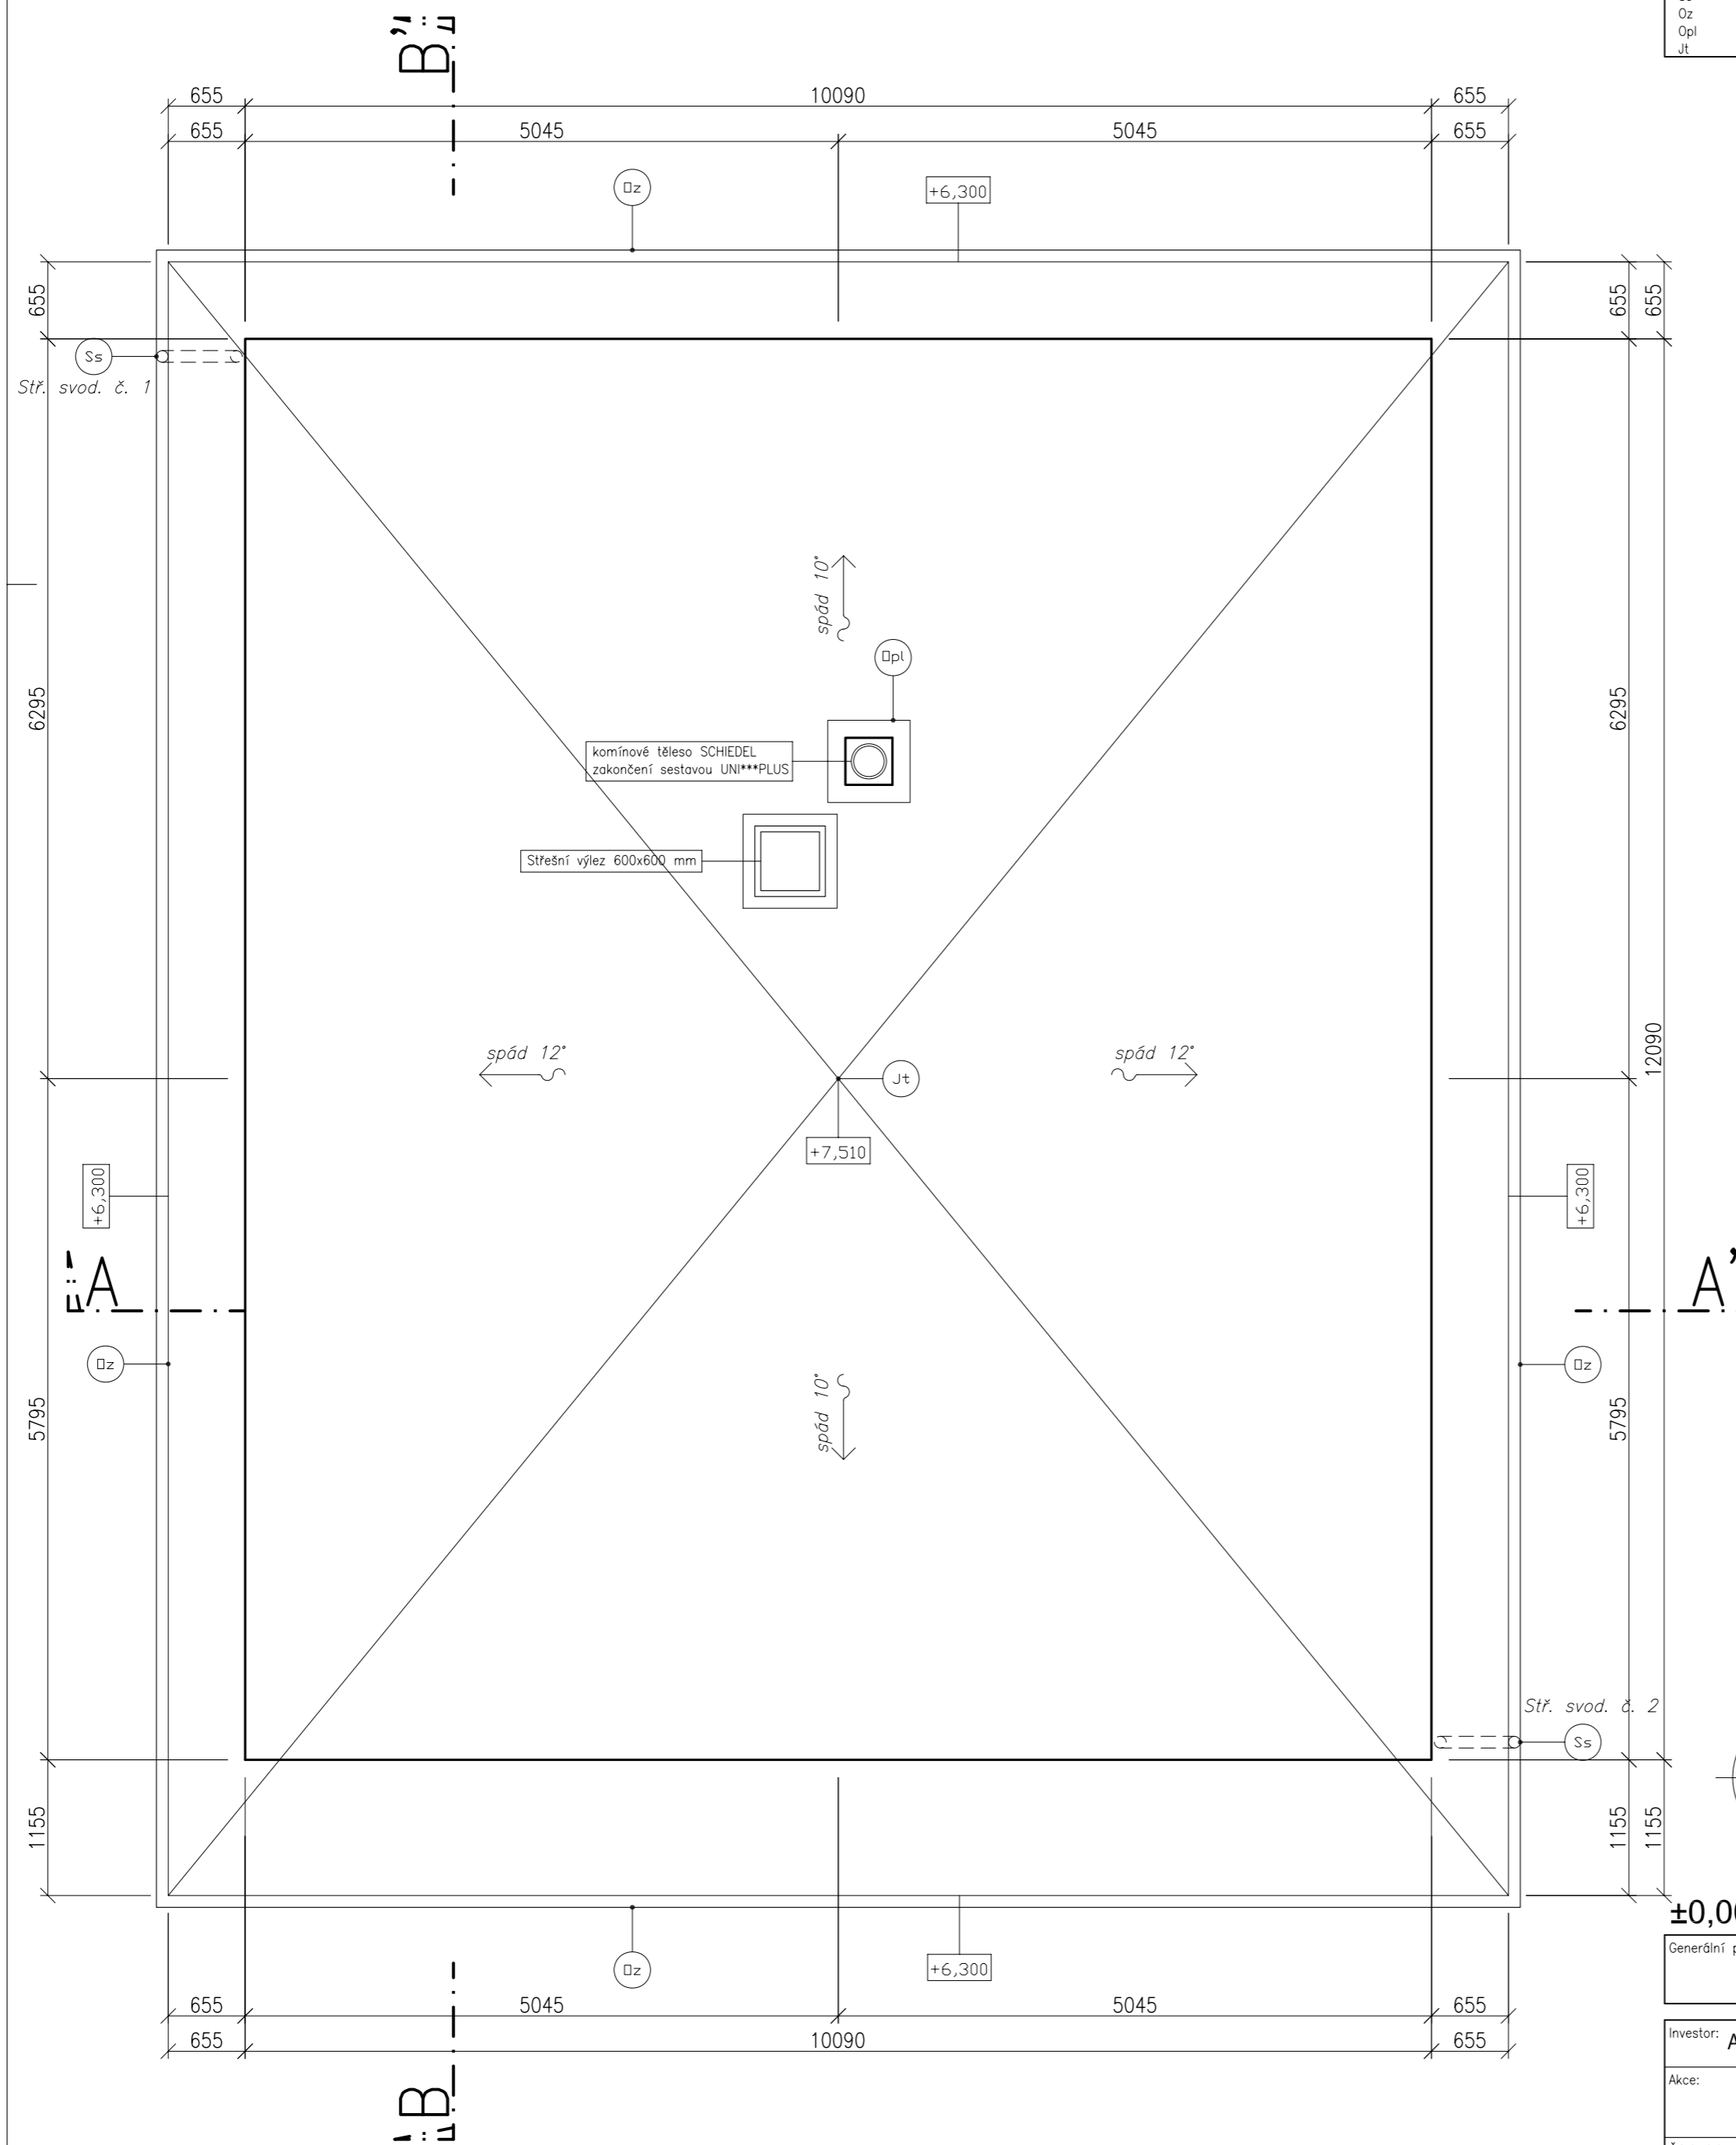

±0,00=367,45m Bpv.

Generální projektant: REKO - AM s.r.o. Ing.arch.Petr Mazáček Legerova 11, Praha 2, 120 00	Zpracovatelé PD: Ing.arch.Š.Moravová Miroslav Křížgsmark Marika Zára
Investor: ABEL s.r.o. Koněvova 141, Praha 3	Druh dokument.: PP
Akce: Izolované rodinné domy - Lokalita SOBÍN Rodinný dům - 22	Zakázka: - Změna: - Datum: 8/2007 Formát: 4 x A4
Část dokumentace: STAVEBNÍ ČÁST	Měřítko: 1 : 50
Obsah: VÝKRES STŘECHY	Č. výkresu: 11 Č. paré: -